



Fasade mot Øst

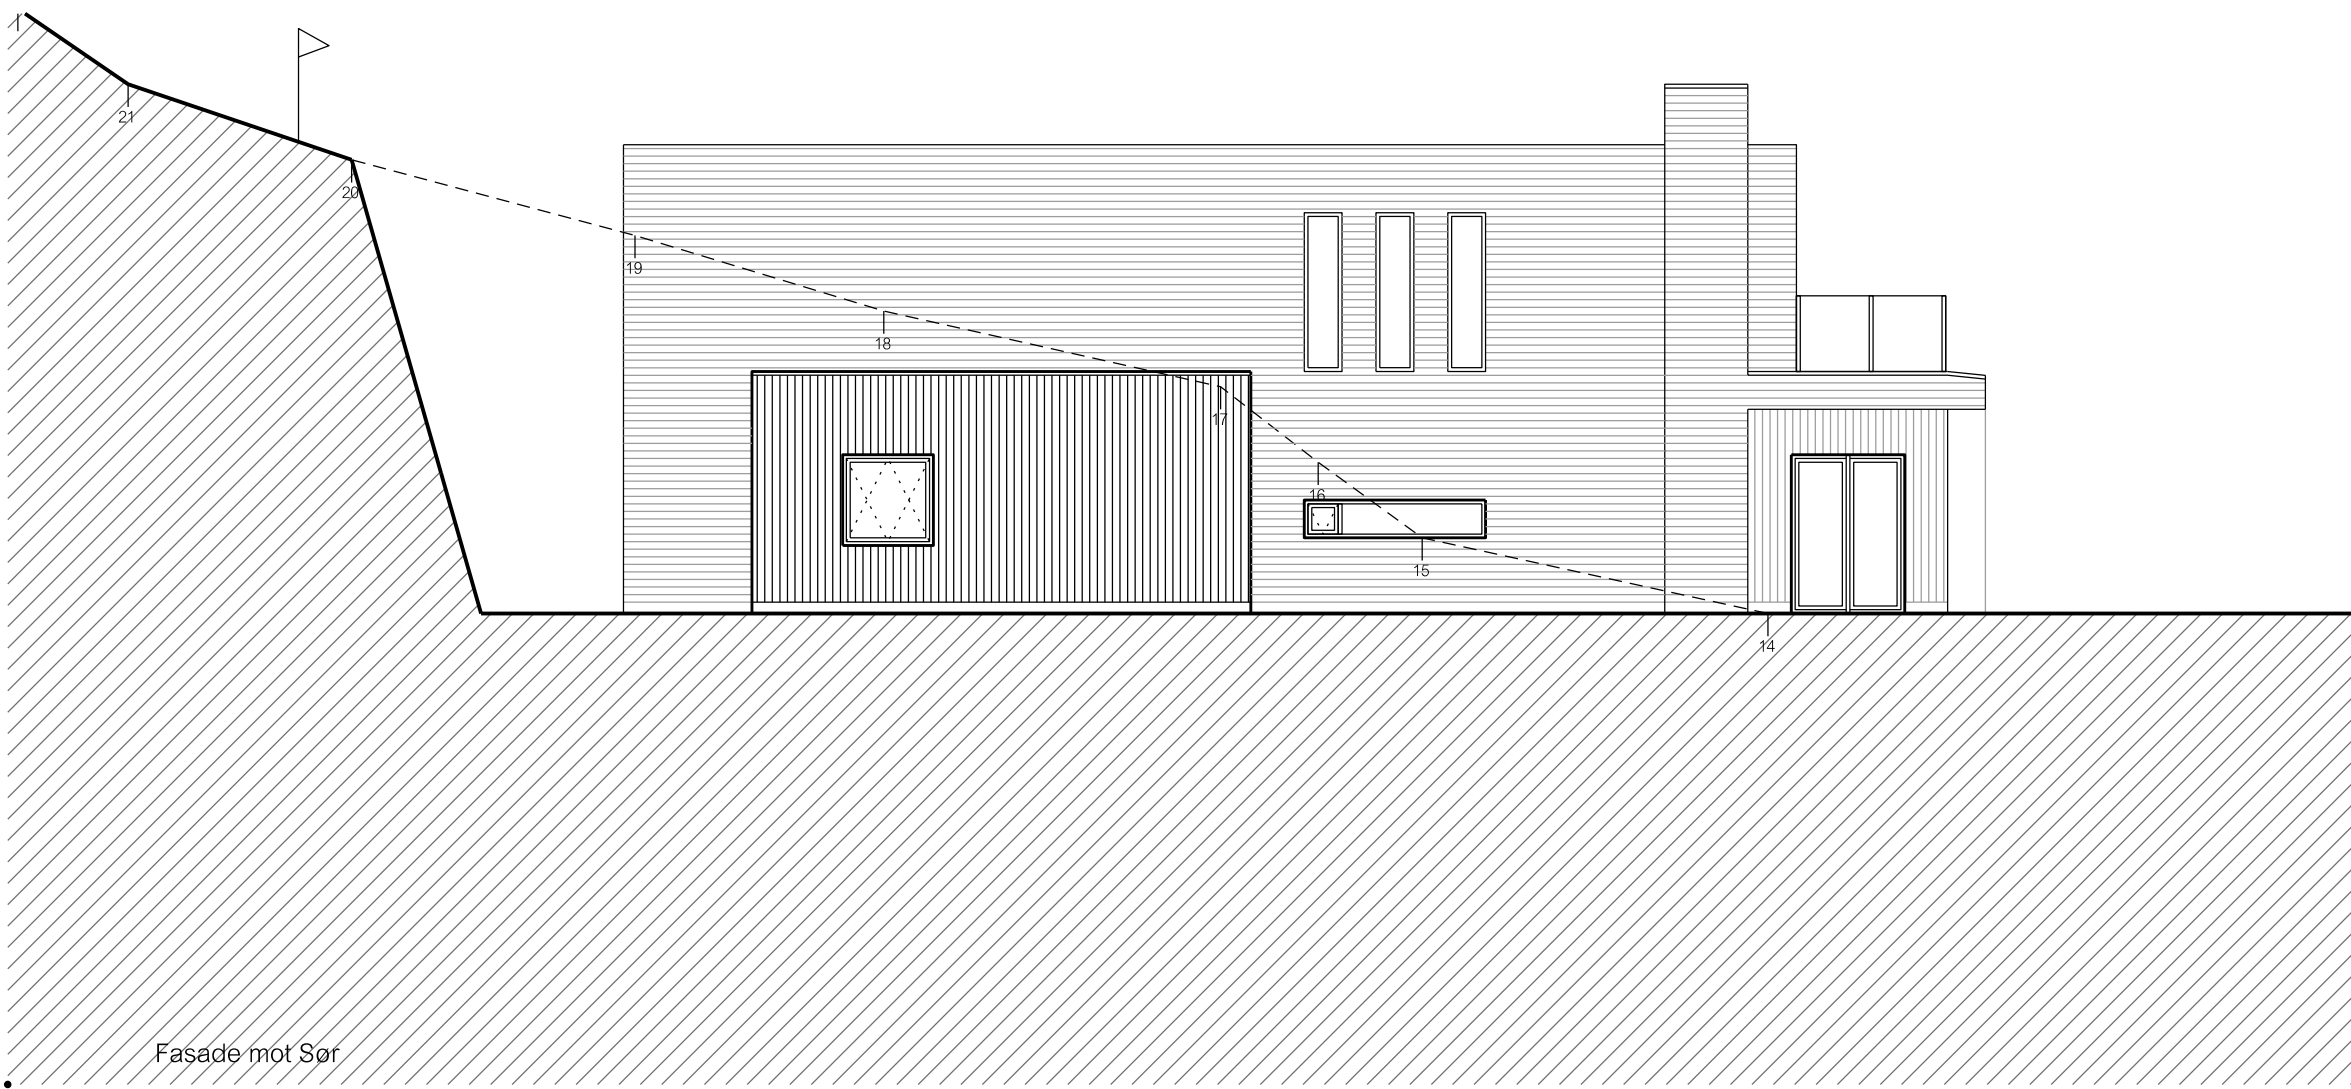

Fasade mot Sør

-	-	20.05.16	CMcC	TJ
revisjon	rettelse	dato	tegnet	kontrollert
utstedt for				
christopher mcconnachie   arkitekt		 Idrettsvegen 156, 5353 Straume, tlf 56 31 36 90, faks 56 31 36 91		
prosjekt bratholmen 2-mansbolig		dato	20.05.16	
navn fasader		jobb nummer	069	
		tegnet av	CMcC	
		skala	1:100 @A3	
tegning nummer 069-AL(04)104		revisjon	-	