



fasade mot Nord

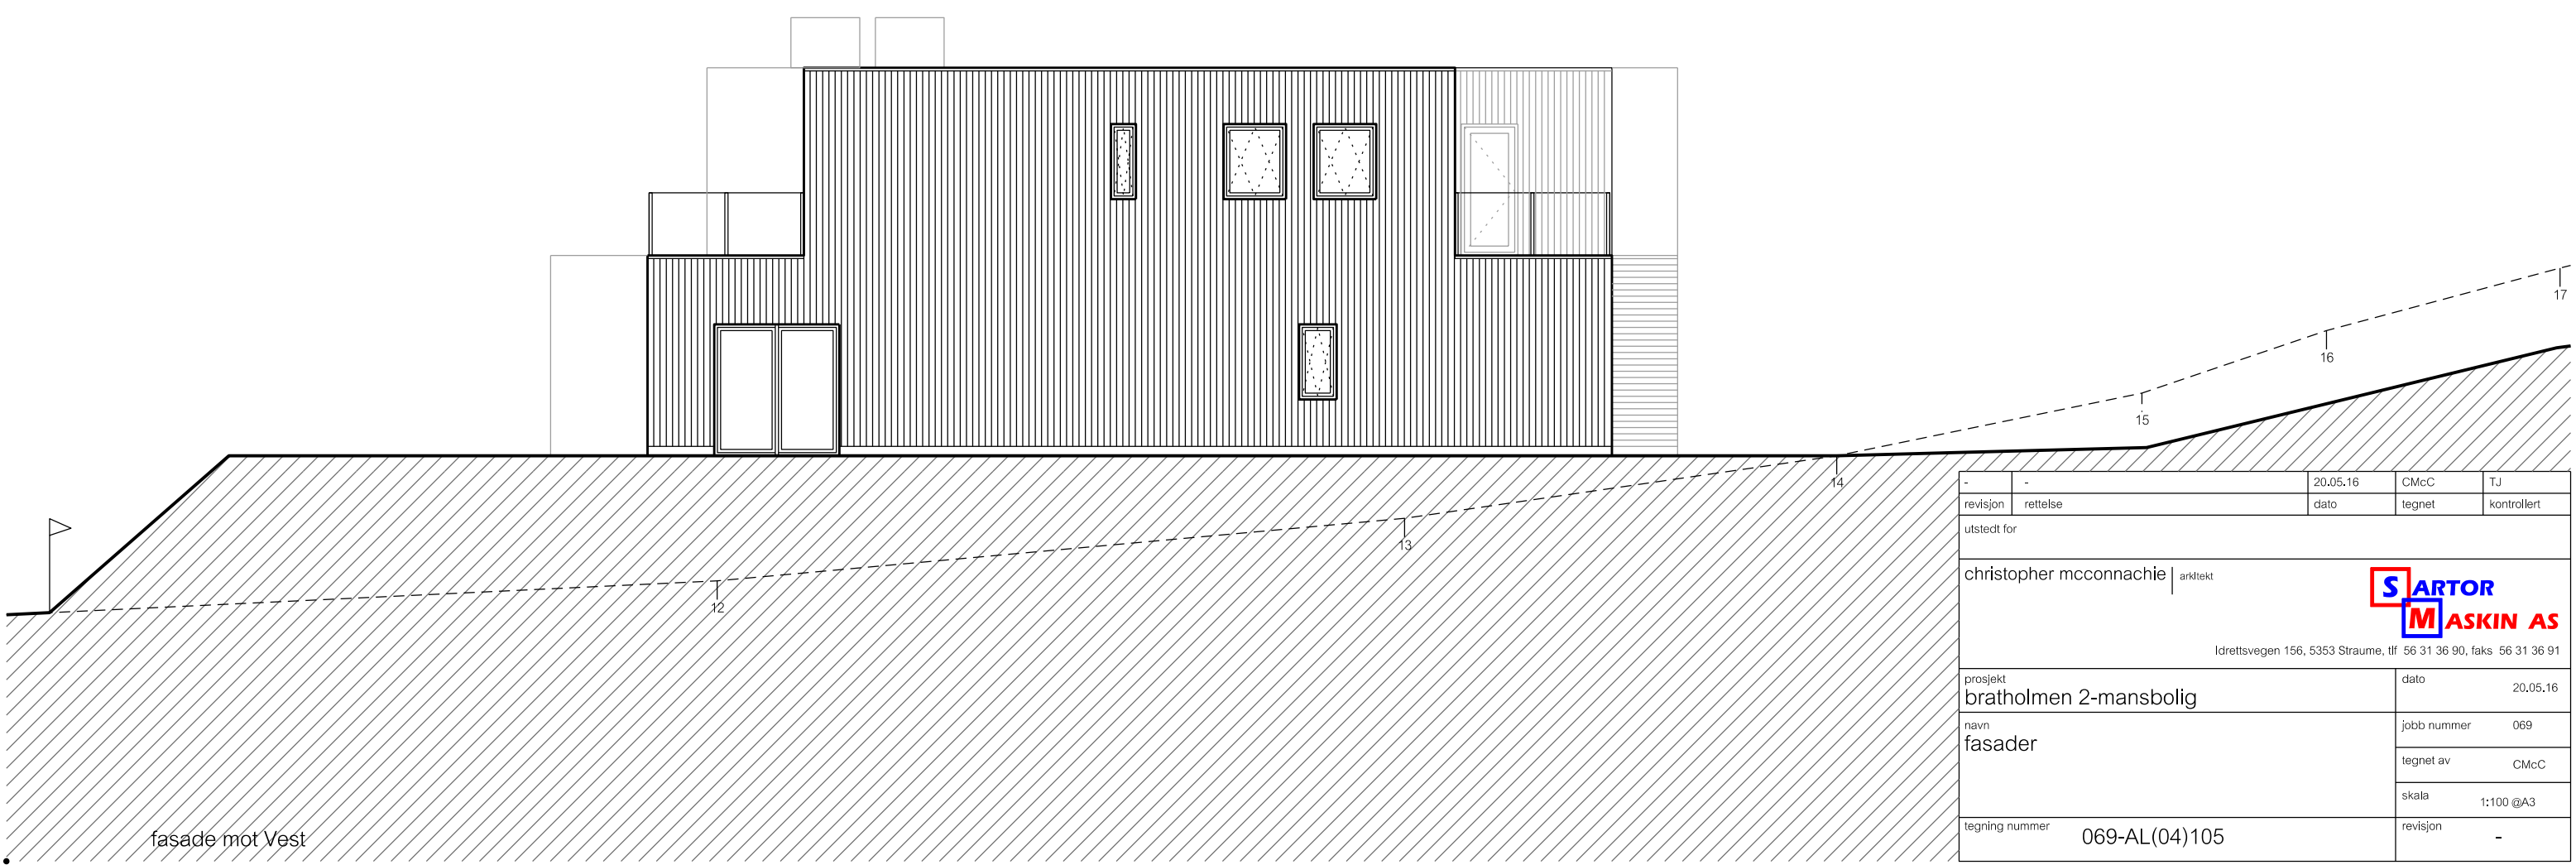

fasade mot Vest

-	-	20.05.16	CMcC	TJ
revisjon	rettelse	dato	tegnet	kontrollert
utstedt for				
christopher mcconnachie arkitekt				
				
Idrettsvegen 156, 5353 Straume, tlf 56 31 36 90, faks 56 31 36 91				
prosjekt		dato		20.05.16
bratholmen 2-mansbolig		jobb nummer		069
navn		tegnet av		CMcC
fasader		skala		1:100 @A3
tegning nummer		revisjon		-
069-AL(04)105				